





Курская область Большесолдатский район  
Любимовский сельсовет  
**ГЕНЕРАЛЬНЫЙ ПЛАН**  
Карта планируемого размещения  
объектов местного значения

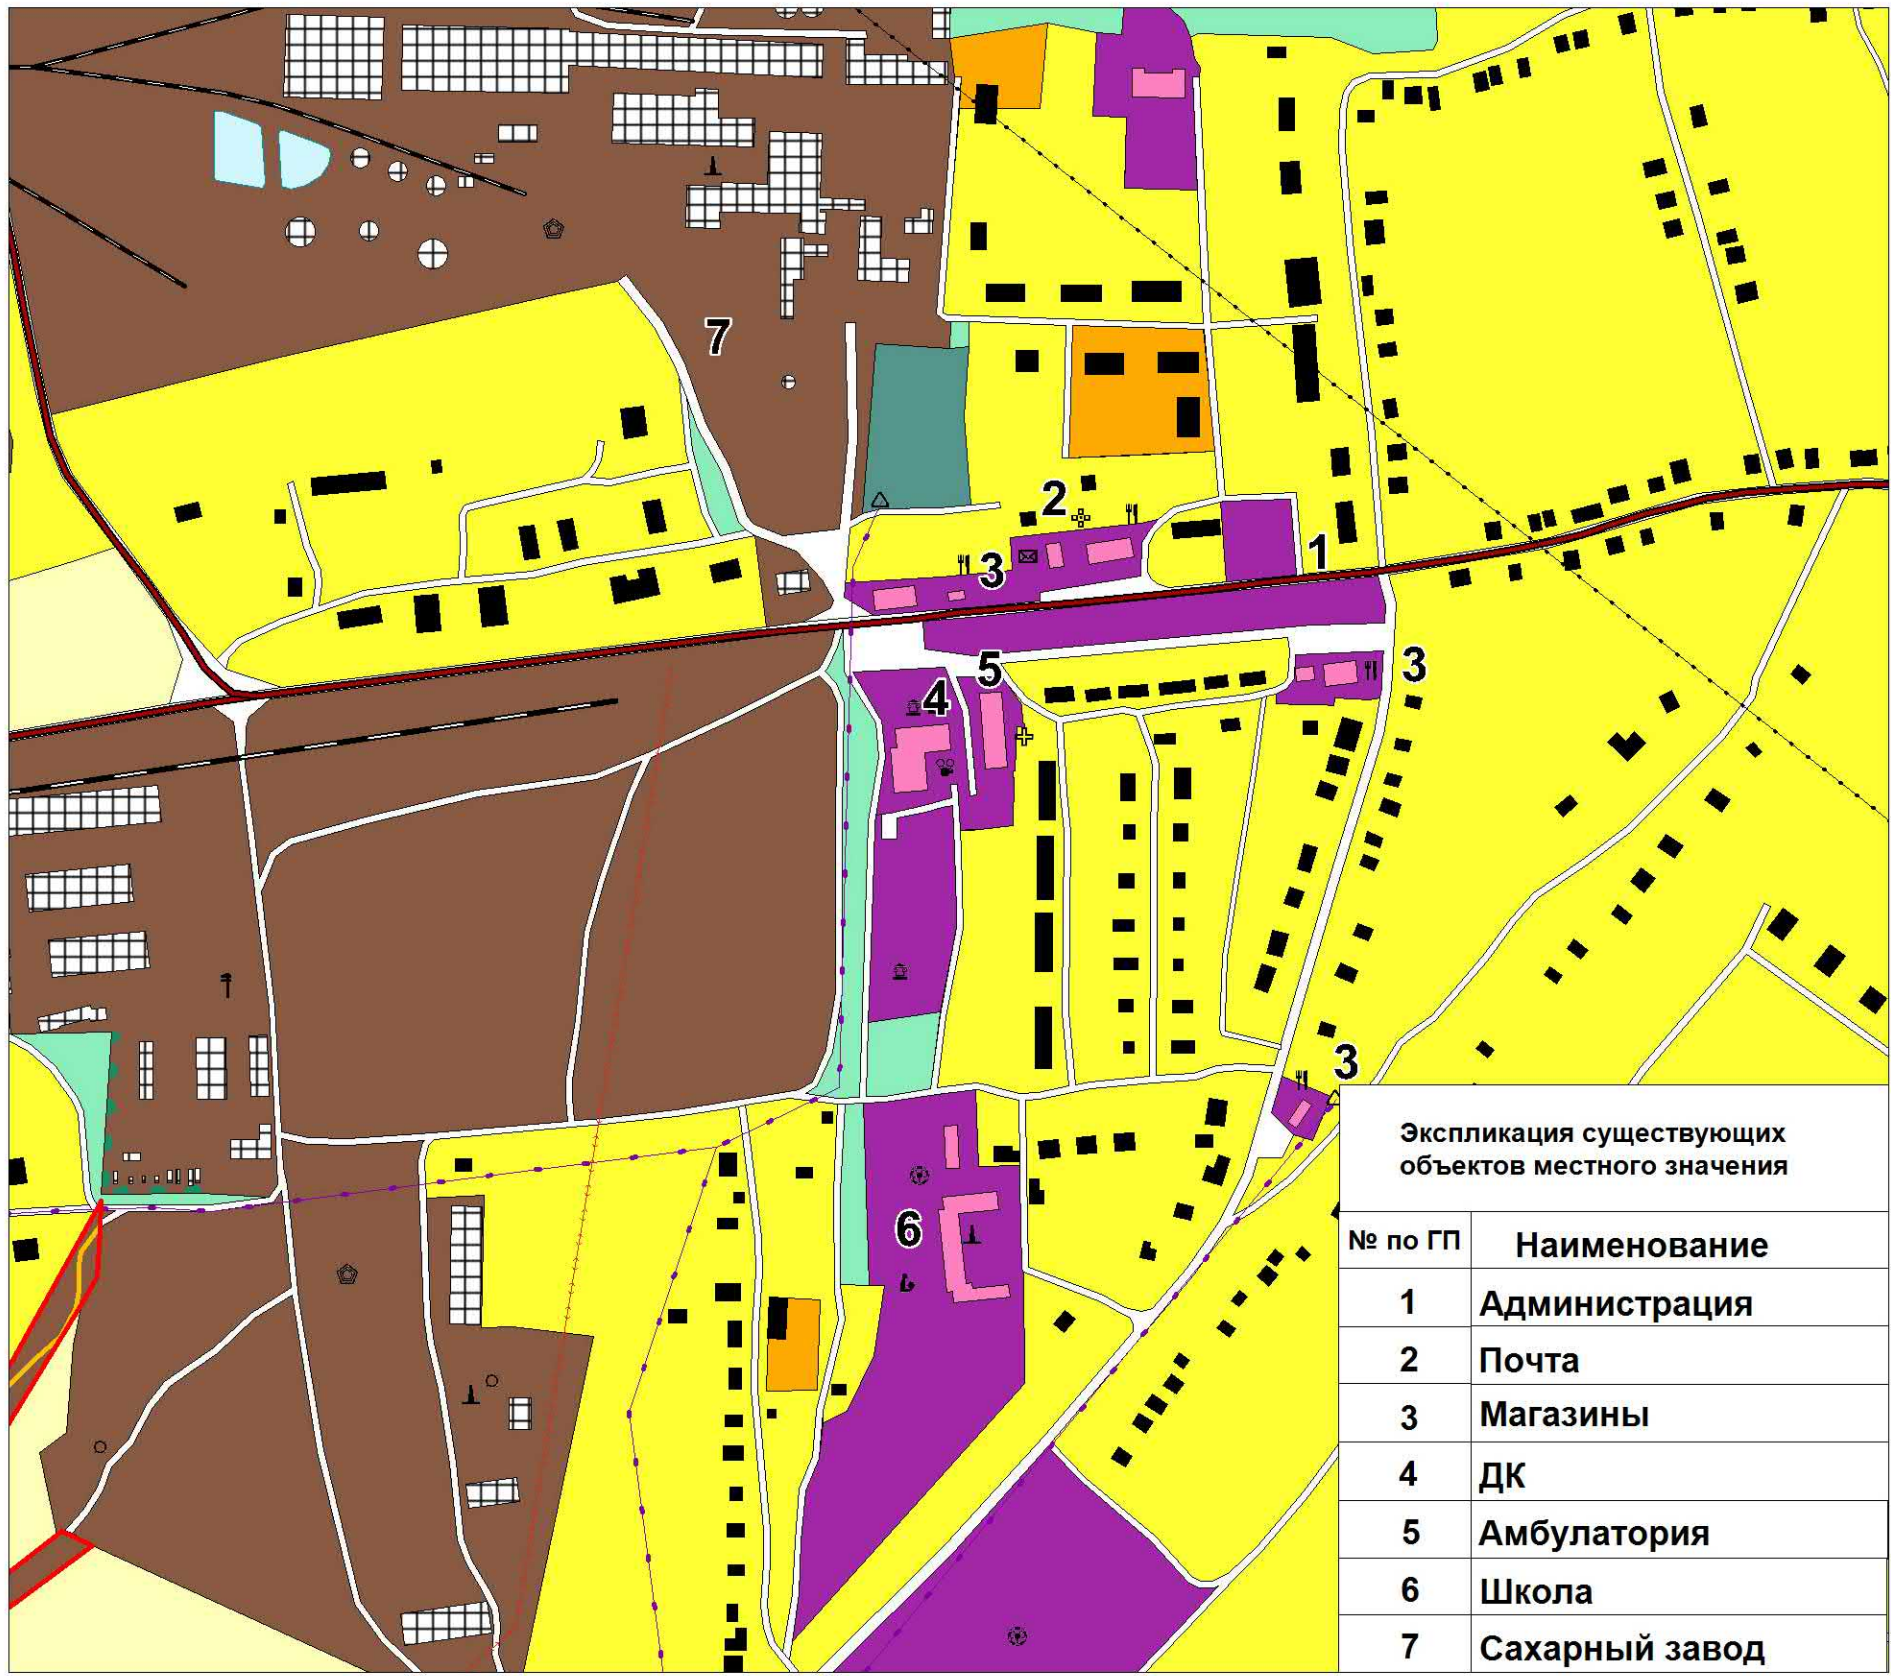

Фрагмент- с.Любимовка (масштаб 1:5000)

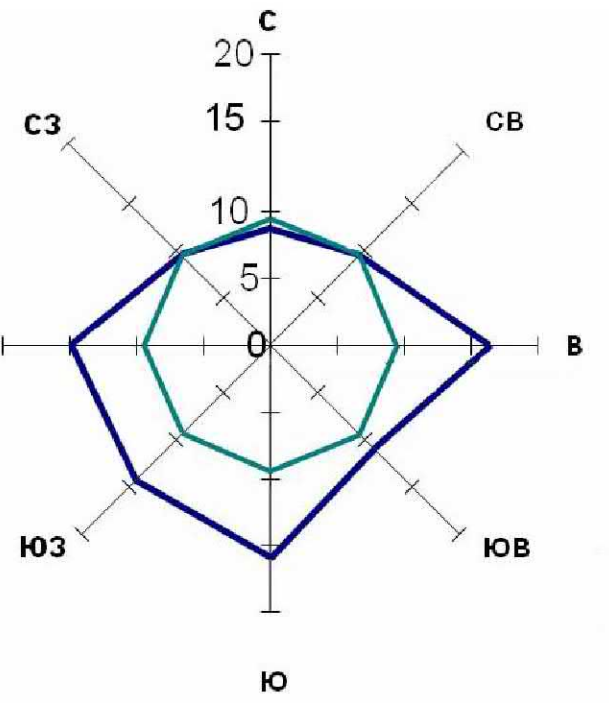

Среднегодовая повторяемость  
направления ветра  
Штиль

УСЛОВНЫЕ ОБОЗНАЧЕНИЯ

план. суц.

- Границы**
- Граница района
  - Граница сельсовета
  - Граница населенного пункта

- Объекты улично-дорожной  
сети населенного пункта**
- Улицы, дороги
  - Проезды

- ОКС транспортных сооружений**
- Мост
  - Трубы водопропускные

- ОКС внешнего  
автомобильного транспорта**
- Автомобильная дорога федерального значения  
с асфальтным покрытием
  - Автомобильная дорога регионального значения  
с асфальтным покрытием
  - Автомобильная дорога местного значения  
с асфальтным и грунтовым покрытием
  - Автомобильная дорога местного значения  
с грунтовым покрытием

- ОКС железнодорожного  
транспорта**
- Железная дорога прочая  
электрифицированная

- ОКС гидротехнических  
сооружений**
- Плотина
  - Дамба

- Здания, строения**
- Строения жилые
  - Строения нежилые
  - Производственные строения
  - Строения общественные

- Растительность**
- Леса густые, питомники,  
сплошные заросли кустарника
  - Озеленение вдоль дорог

- Поверхностные водные  
объекты**
- Река, ручей
  - Пруды, озера
  - Болото, заболоченность

Объекты капитального строительства

план. суц.

- Администрация (сельсовет)
- Амбулатория
- Аптека
- Почта
- Церковь
- Дом культуры
- Школа
- Детский сад
- Библиотека
- Спортивная площадка
- Объекты торговли, общественного  
питания
- Объект, связанный с производственной  
деятельностью
- Станция технического  
обслуживания
- Сельскохозяйственного  
назначения
- Заводские, фабричные  
и прочие трубы

ОКС инженерной инфраструктуры

план. суц.

- Водонапорная башня
- Скважина
- Отстойник
- ГРС
- ГРП
- Вышка сотовой связи
- Подстанция 110 кВ

- ЛЭП 750 кВ
- ЛЭП 220 кВ
- ЛЭП 110 кВ
- ЛЭП 35 кВ
- Магистральный газопровод
- Линия электросвязи

Объекты культурного наследия

- Памятники

УСЛОВНЫЕ ОБОЗНАЧЕНИЯ

план. суц.

- Территории жилого назначения**
- Территория застройки малоэтажными  
жилими домами
  - Территория застройки среднеэтажными  
жилими домами

- Территории объектов  
общественно-делового назначения**
- Территория размещения объектов  
многофункционального  
общественно-делового, коммерческого,  
социального и коммунально-бытового  
назначения

- Территории объектов  
производственного назначения**
- Территория размещения  
промышленных, коммунально-складских  
объектов

- Территории размещения объектов  
сельскохозяйственного назначения**
- Территория, занятая объектами  
сельскохозяйственного назначения
  - Территория сельскохозяйственного  
использования
  - Территория, занятая  
сельскохозяйственными угодьями
  - Природно-ландшафтная территория,  
в соответствии с местными условиями

- Территории объектов рекреационного назначения**
- Территория зеленых насаждений
  - Территория зеленых насаждений ГЛФ
  - Территория (акватория)  
водных объектов
  - Территория отдыха

- Территории объектов инженерной  
и транспортной инфраструктуры**
- Территория улично-дорожной сети
  - Территория инженерной  
инфраструктуры
  - Территория транспортной  
инфраструктуры

- Территории объектов специального назначения**
- Территория кладбищ

--	--	